




BLOCCO 2 UNITA' - PLANIMETRIE

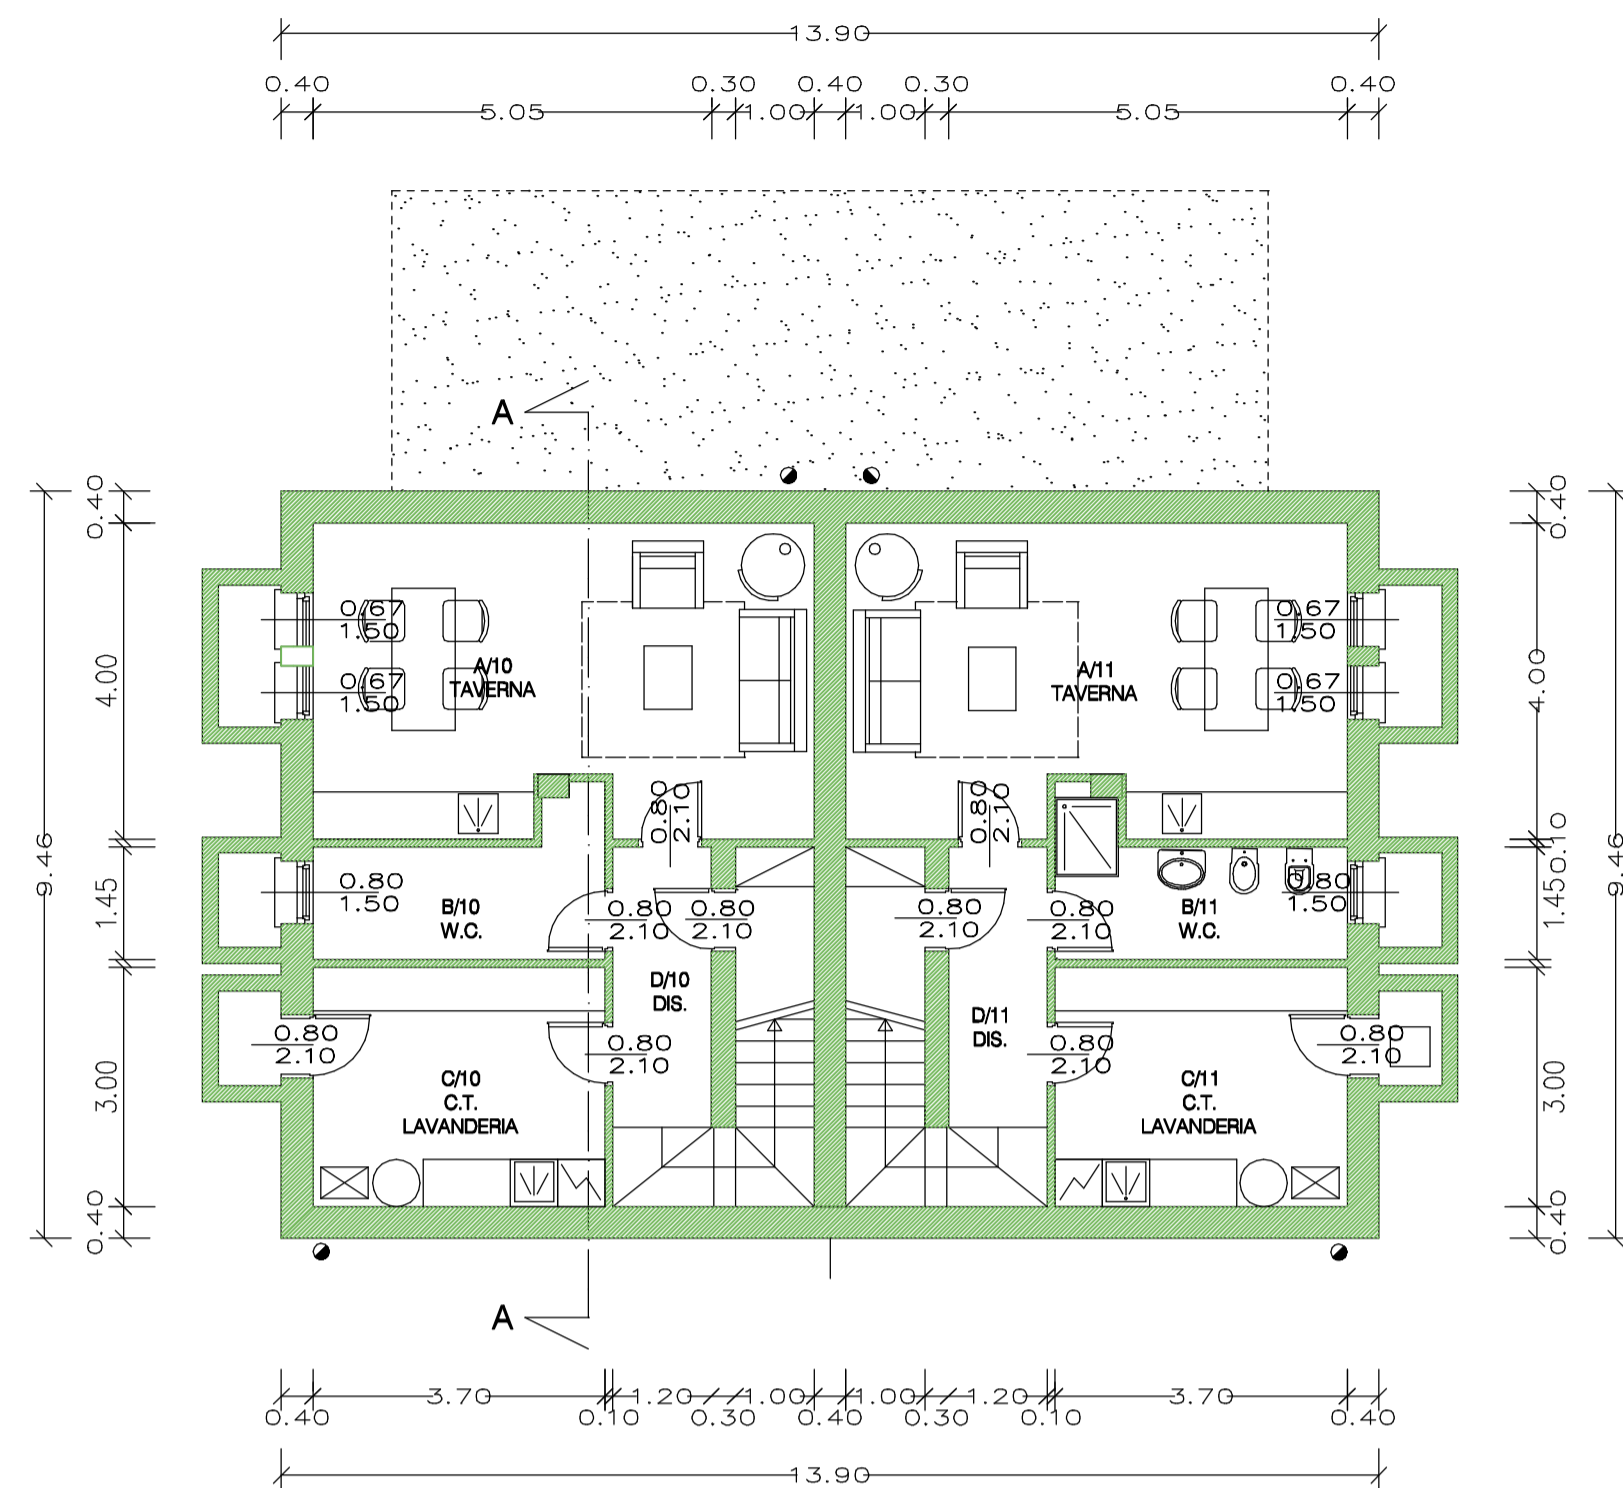


PIANTA PIANO INTERRATO

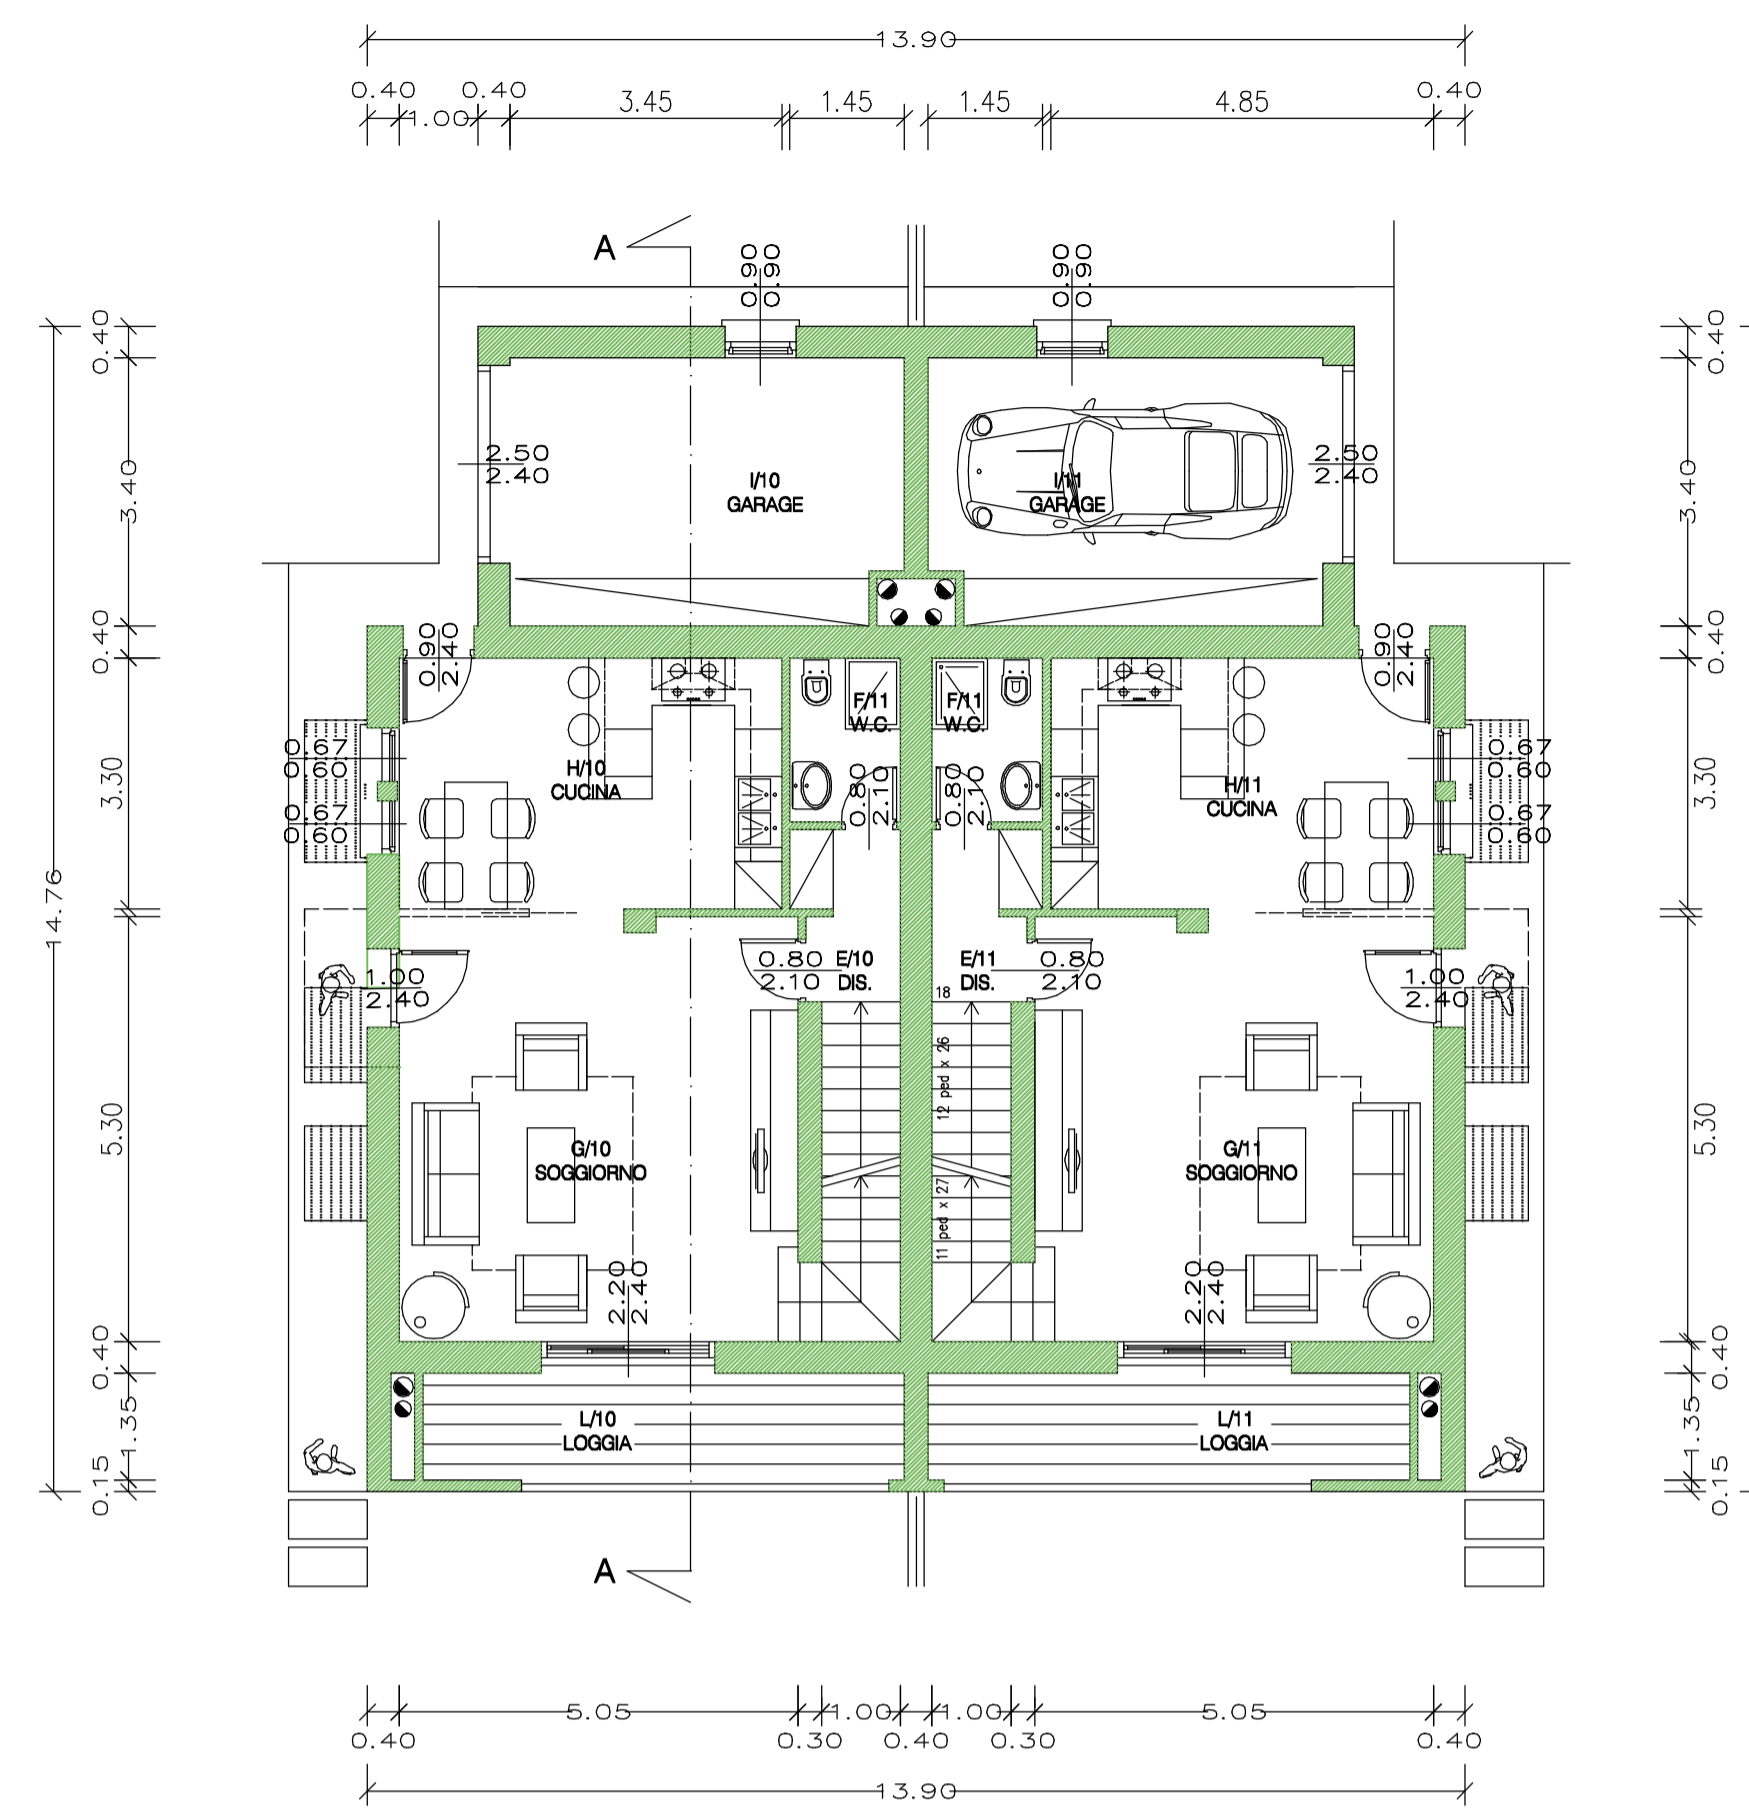

PIANTA PIANO TERRA

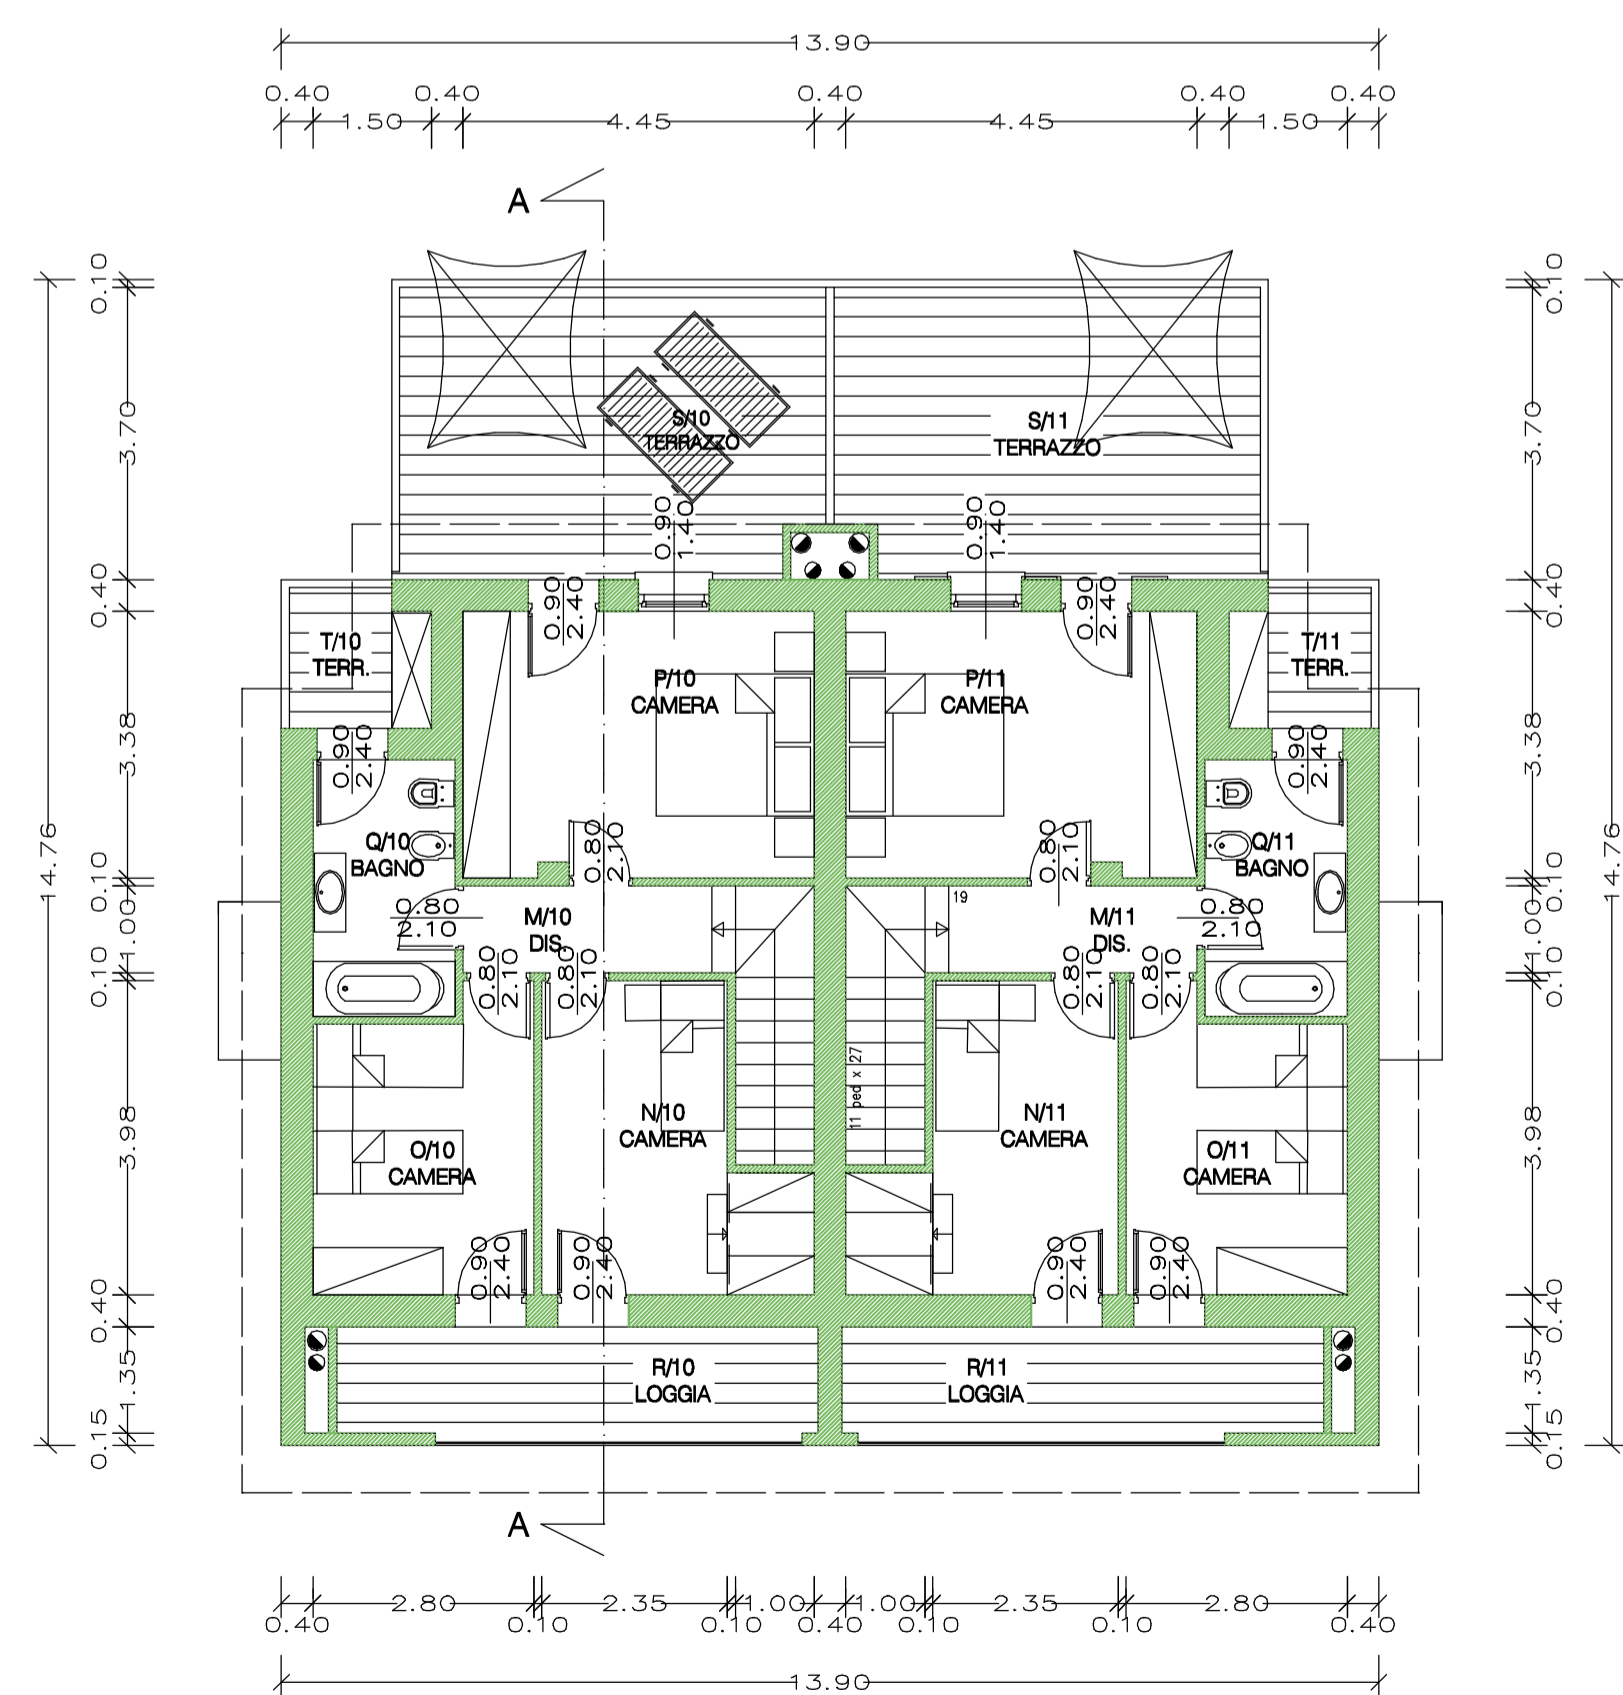

PIANTA PIANO PRIMO

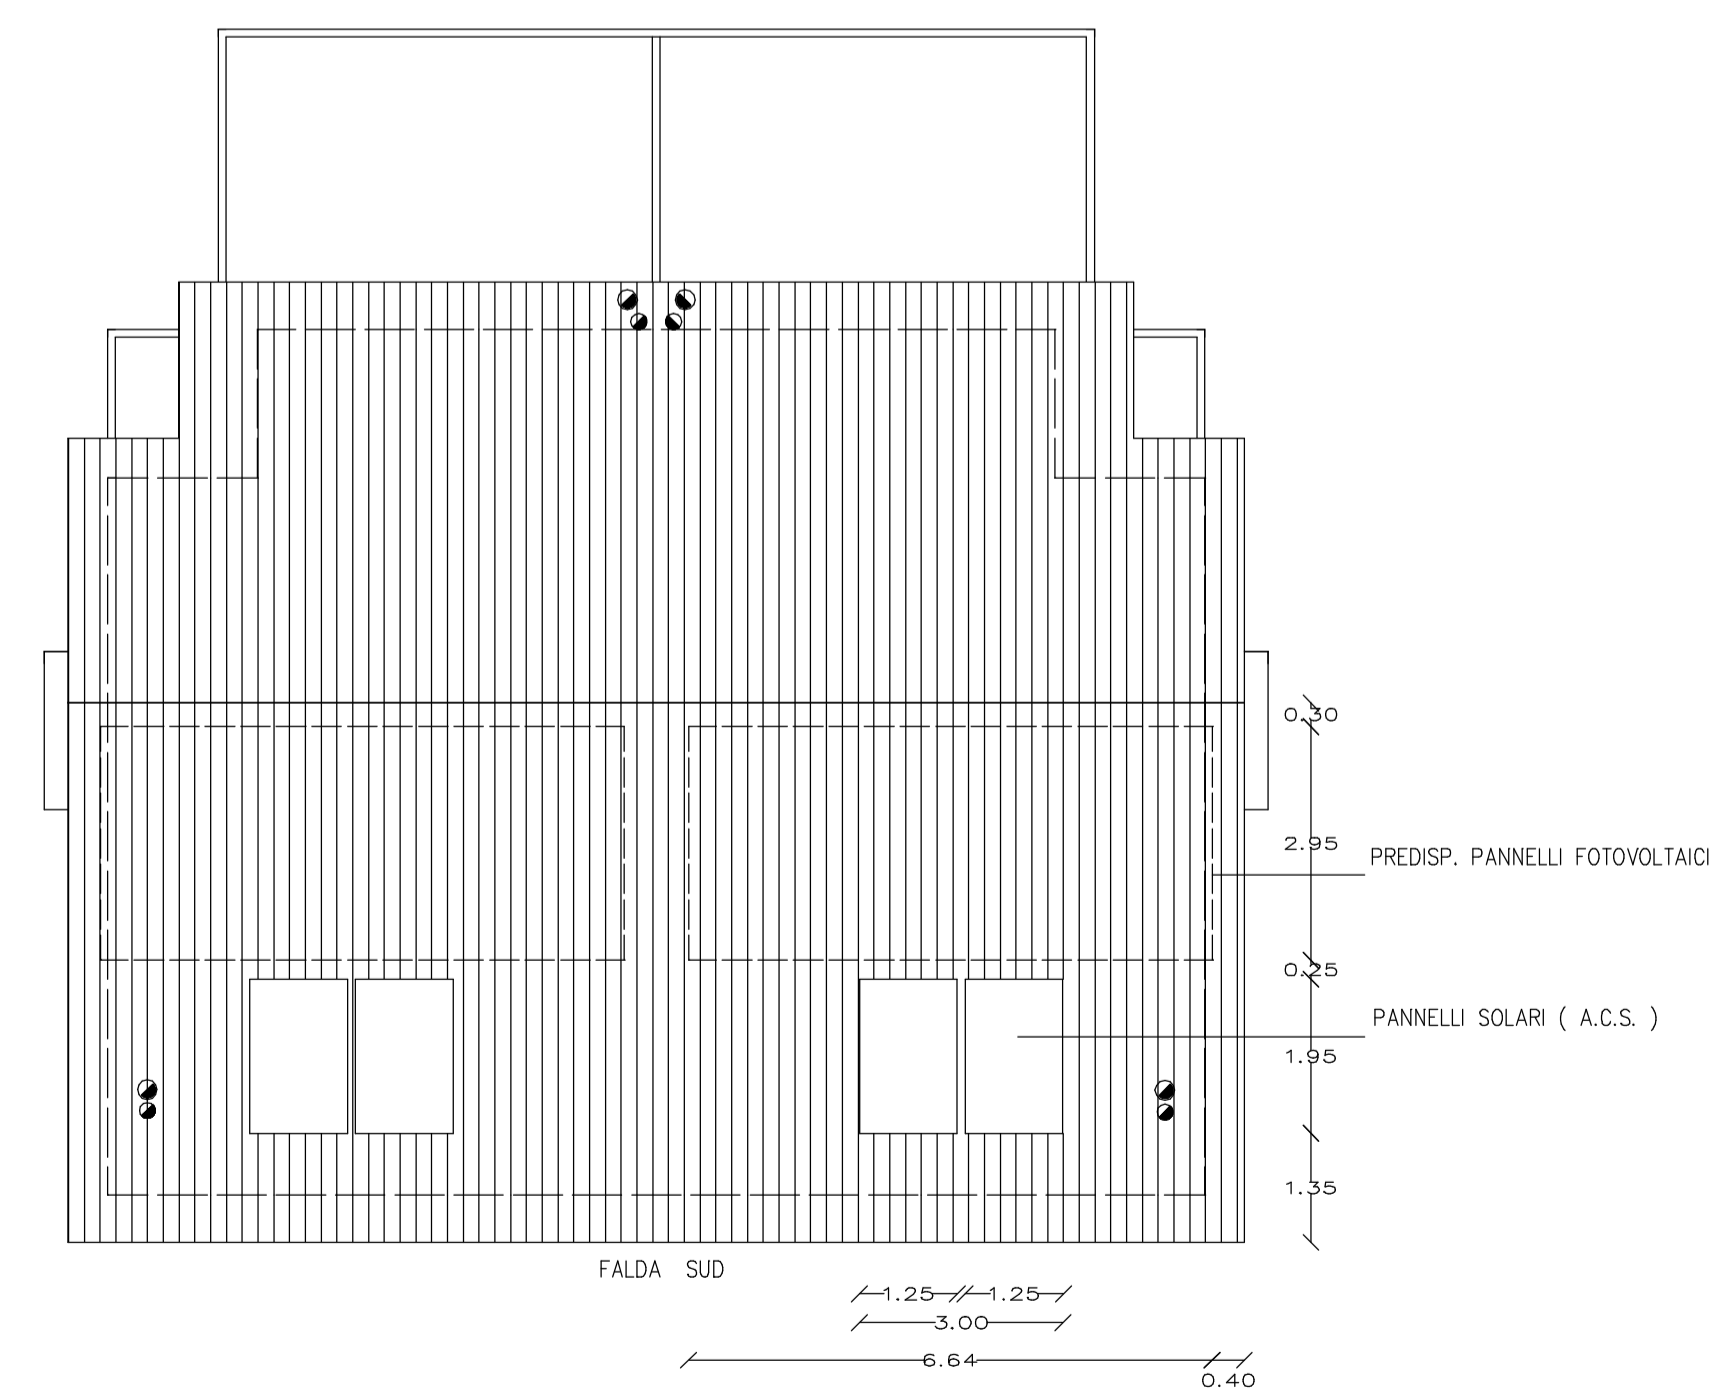

PIANTA PIANO COPERTURA

SCALA:

1:200