




BLOCCO 2 UNITA' - PROSPETTI / SEZIONI

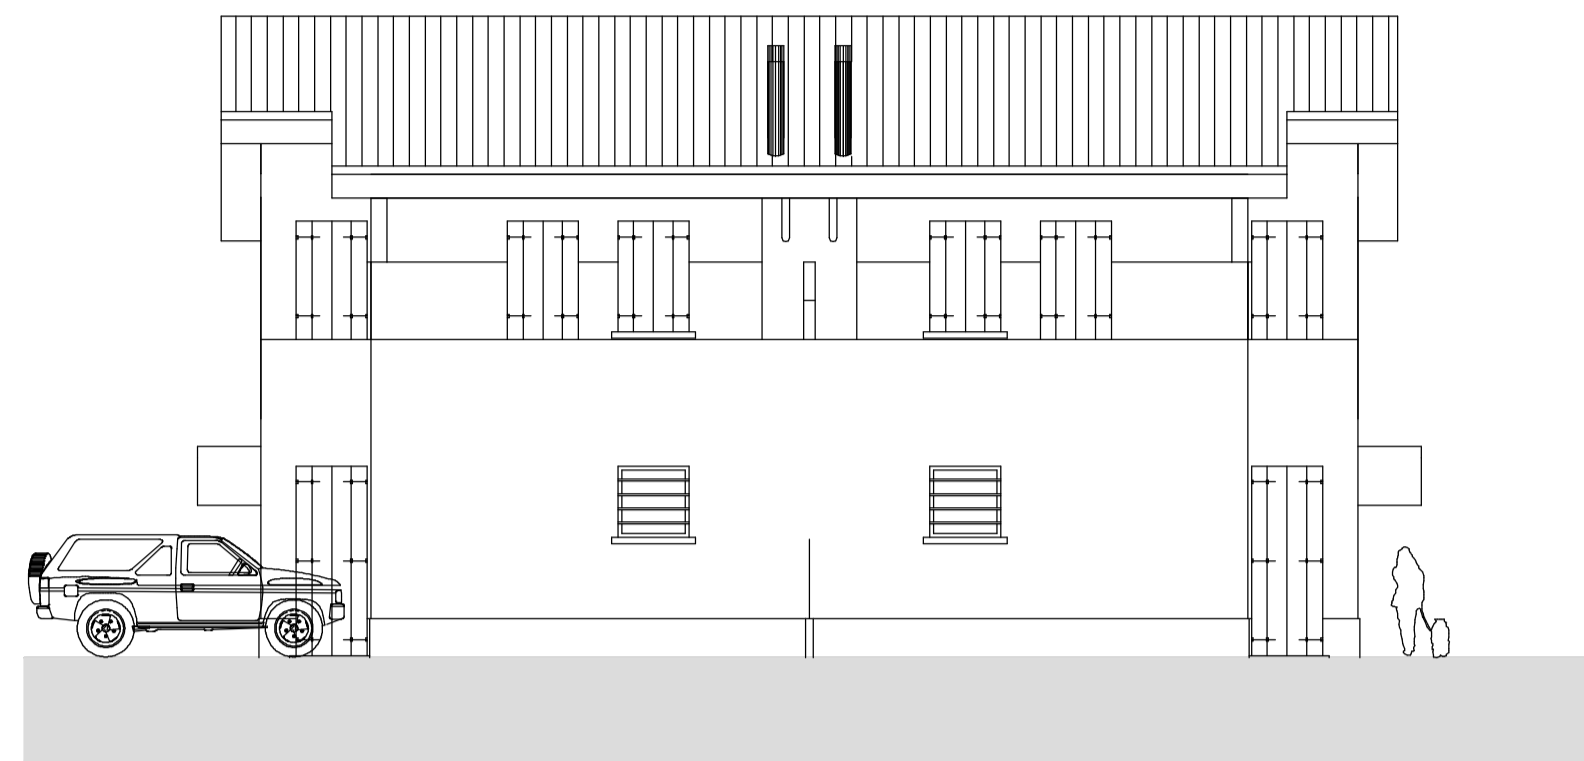


PROSPETTO NORD

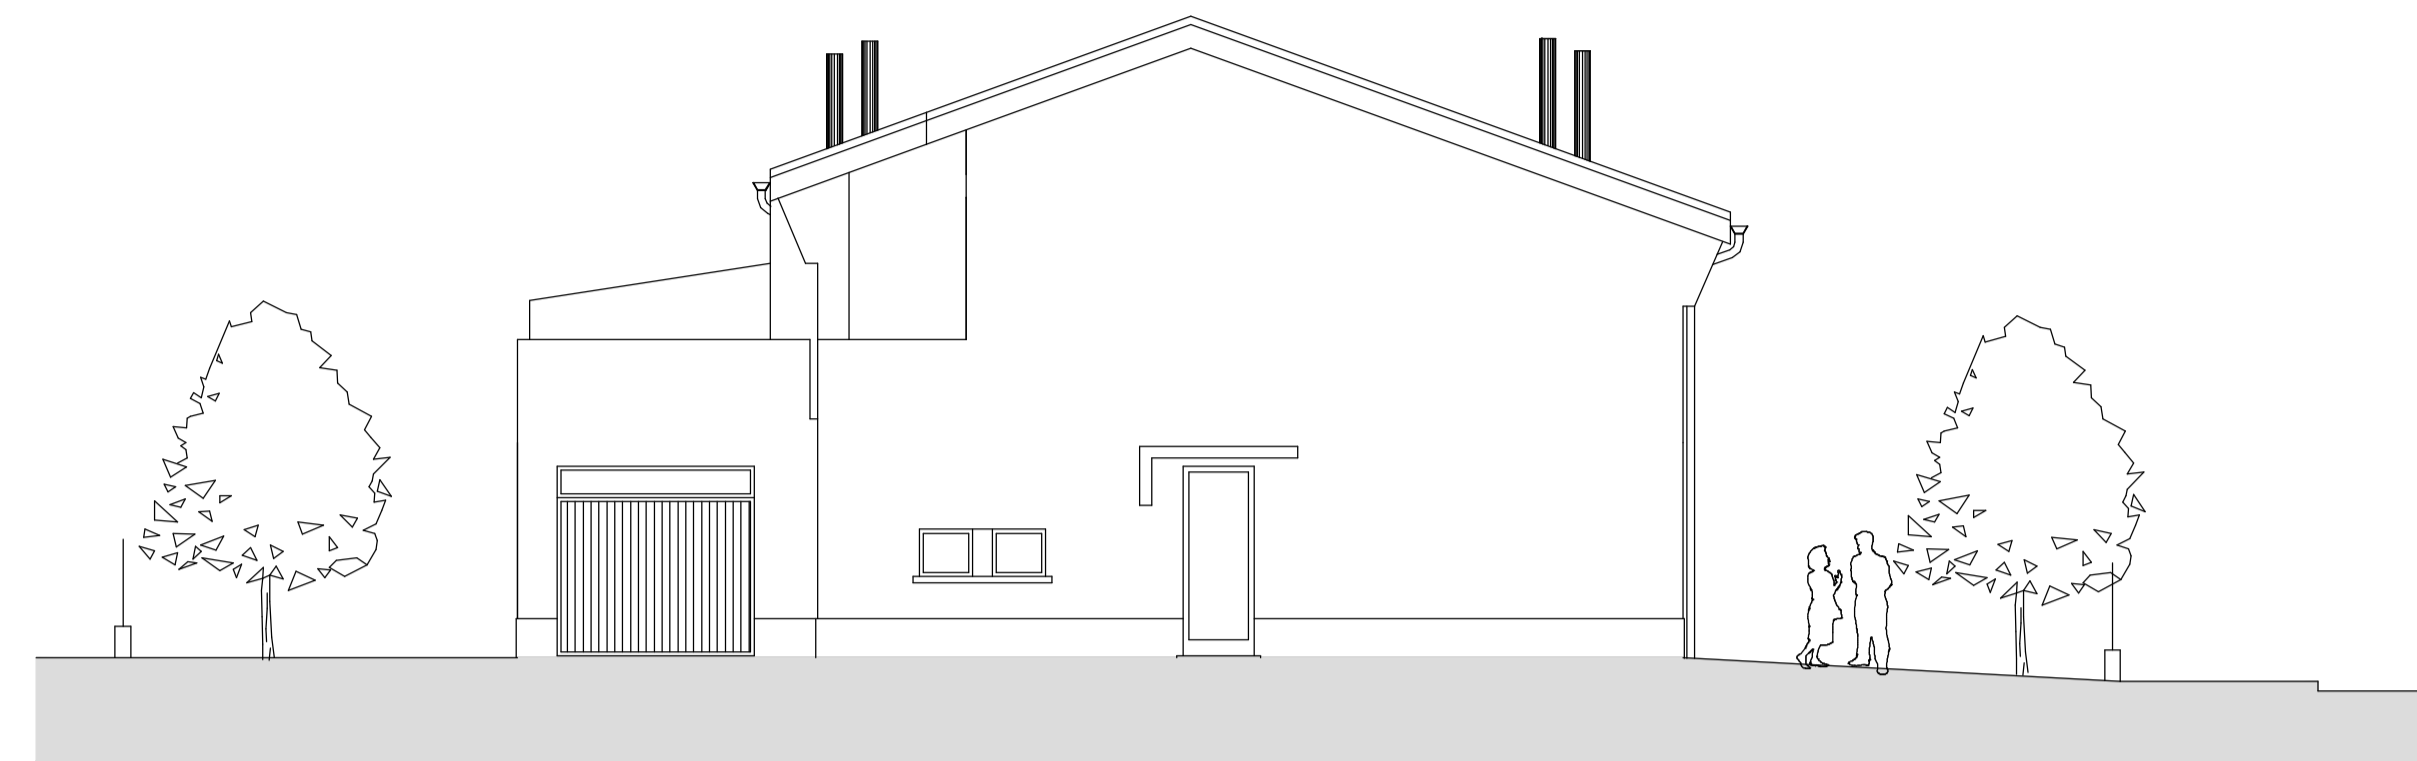


PROSPETTO OVEST

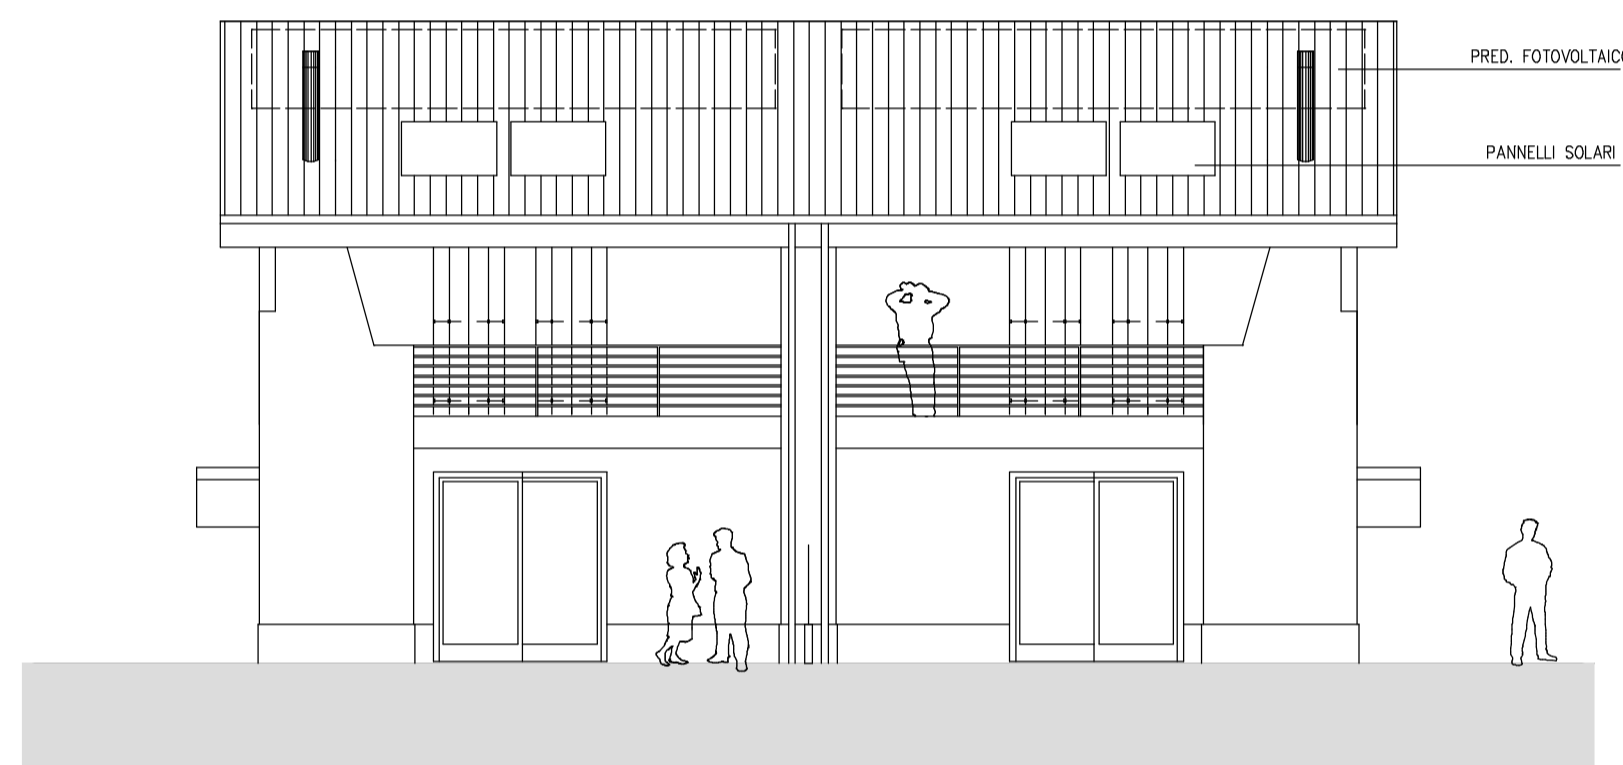


PROSPETTO SUD

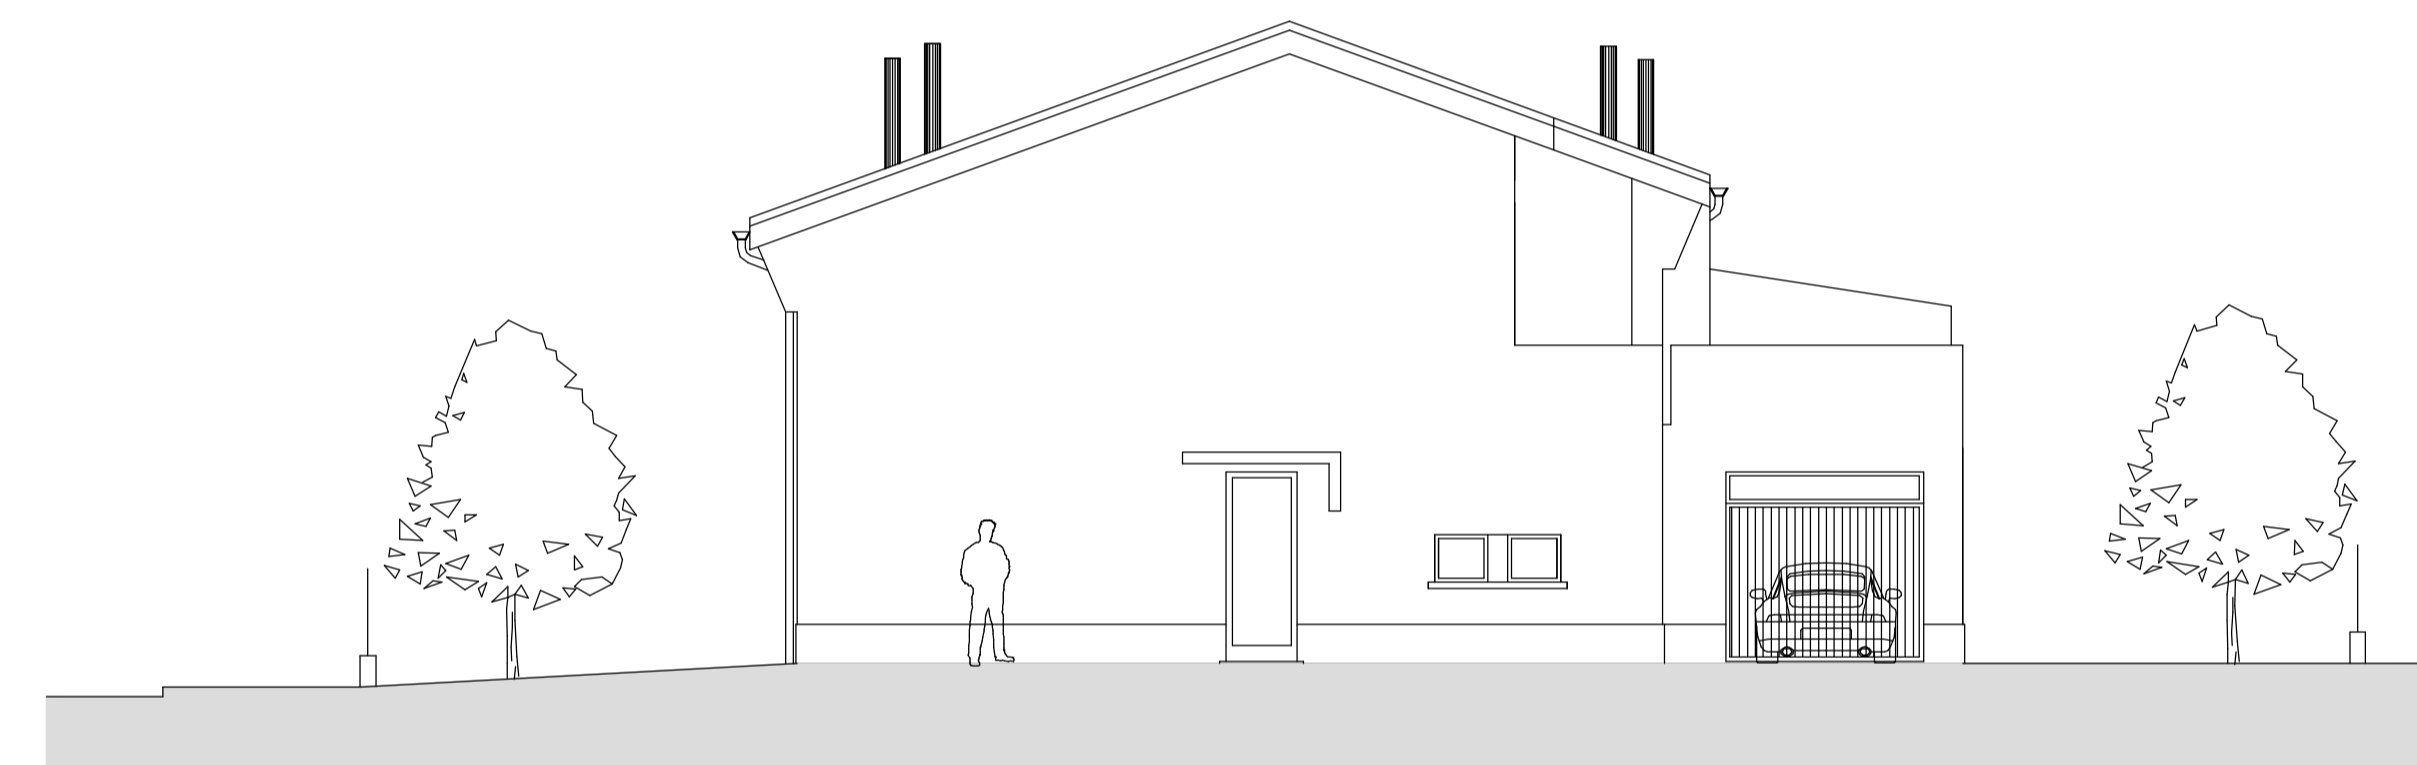


PROSPETTO EST

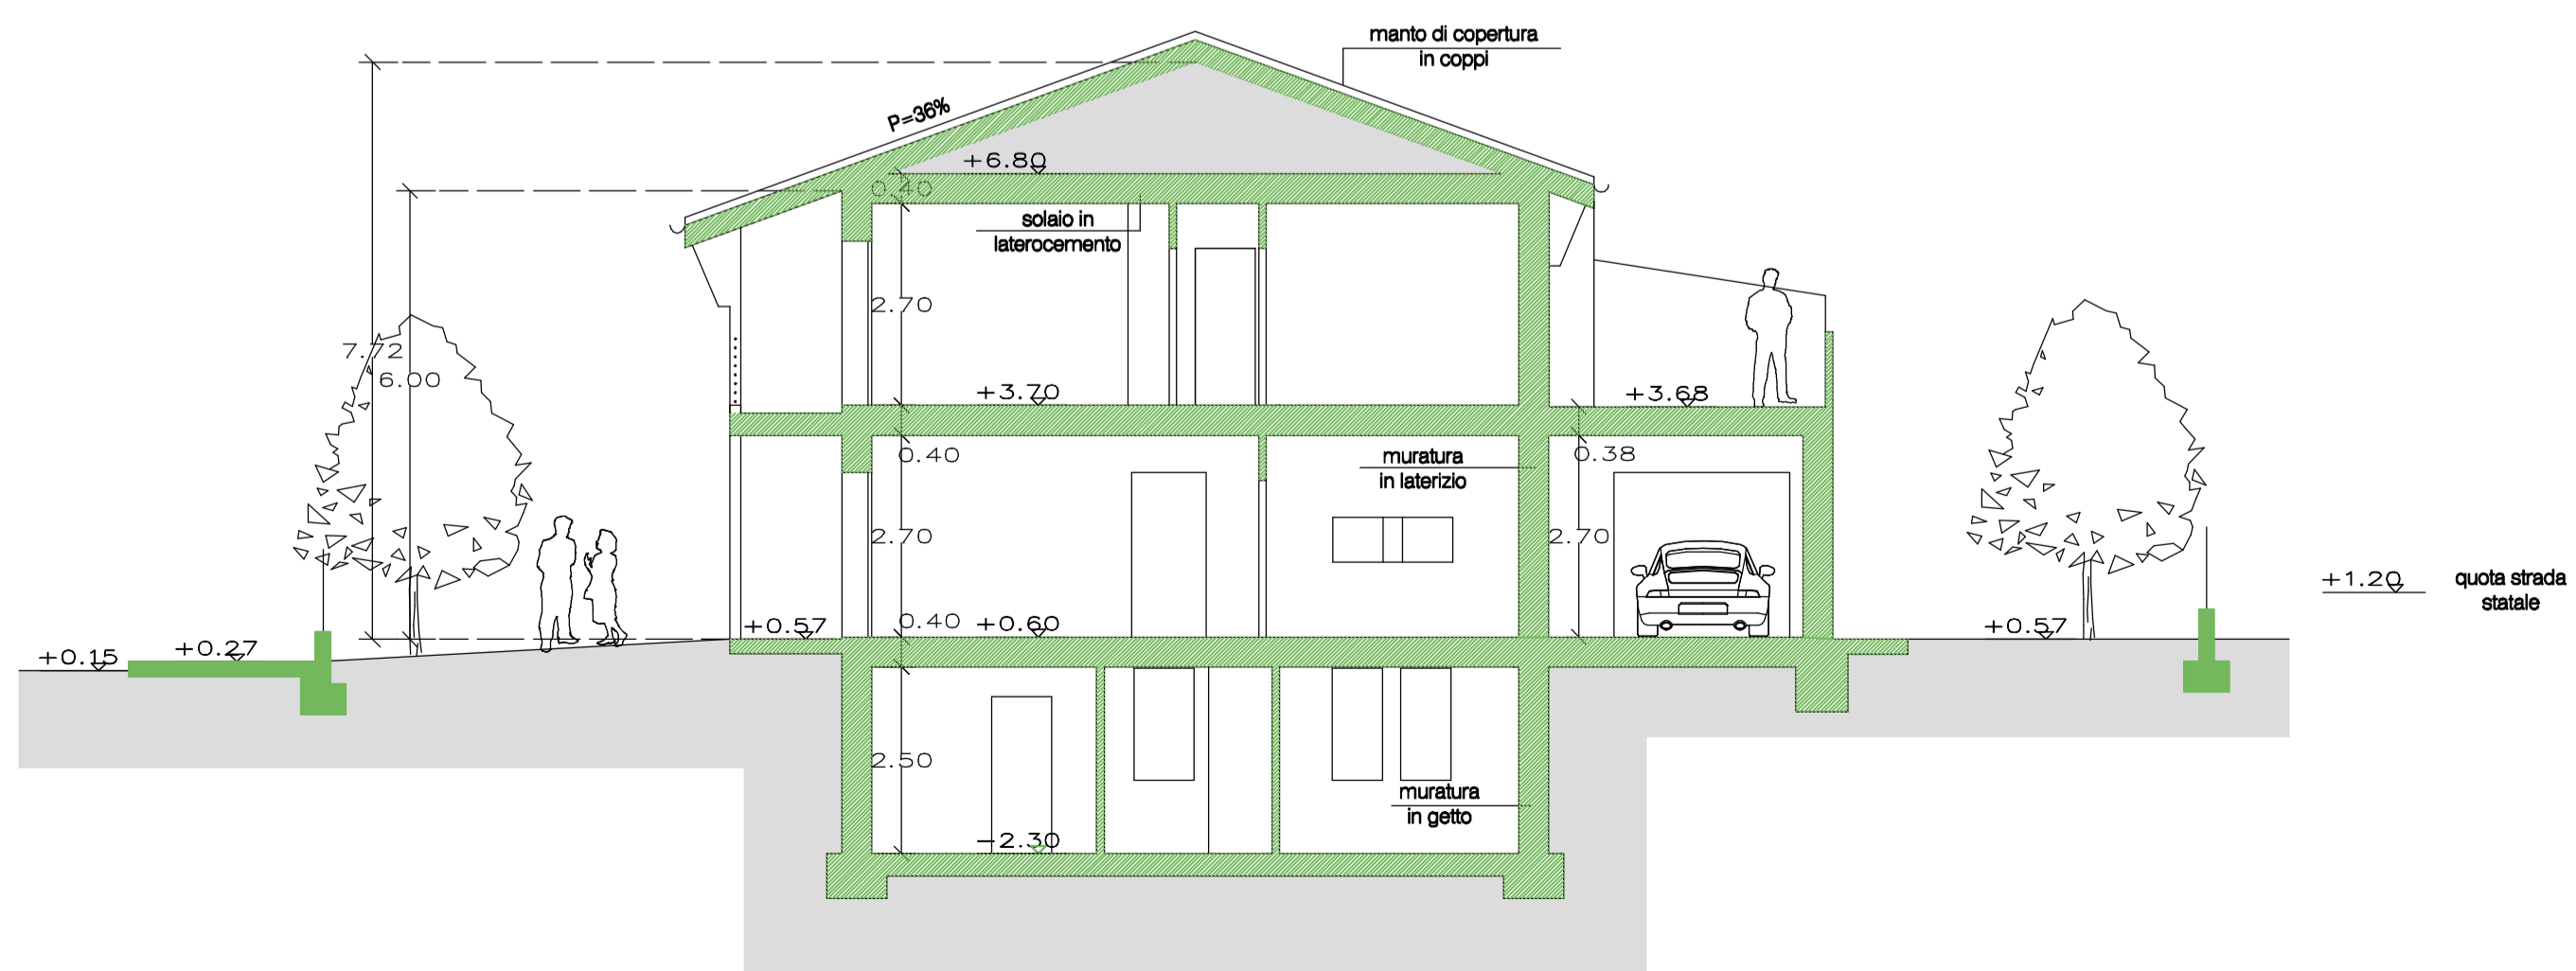

SEZIONE A-A

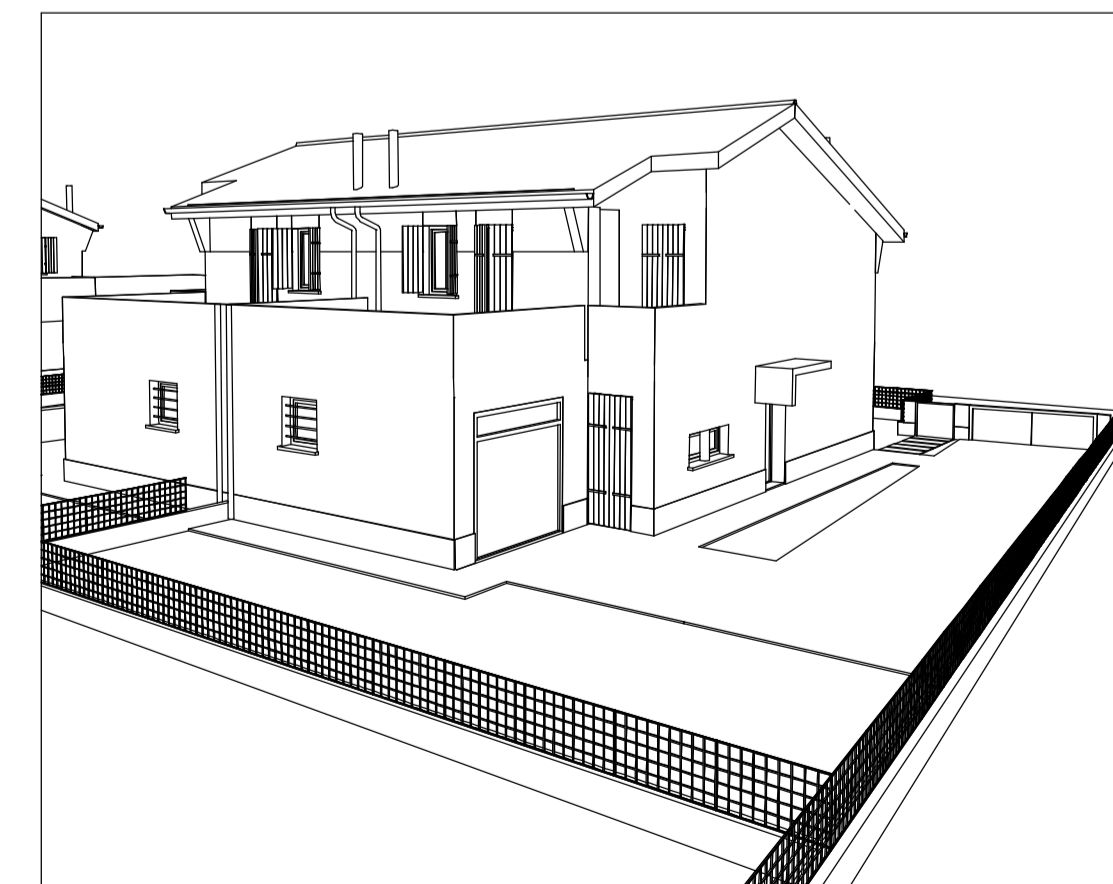

VISTA NORD-OVEST

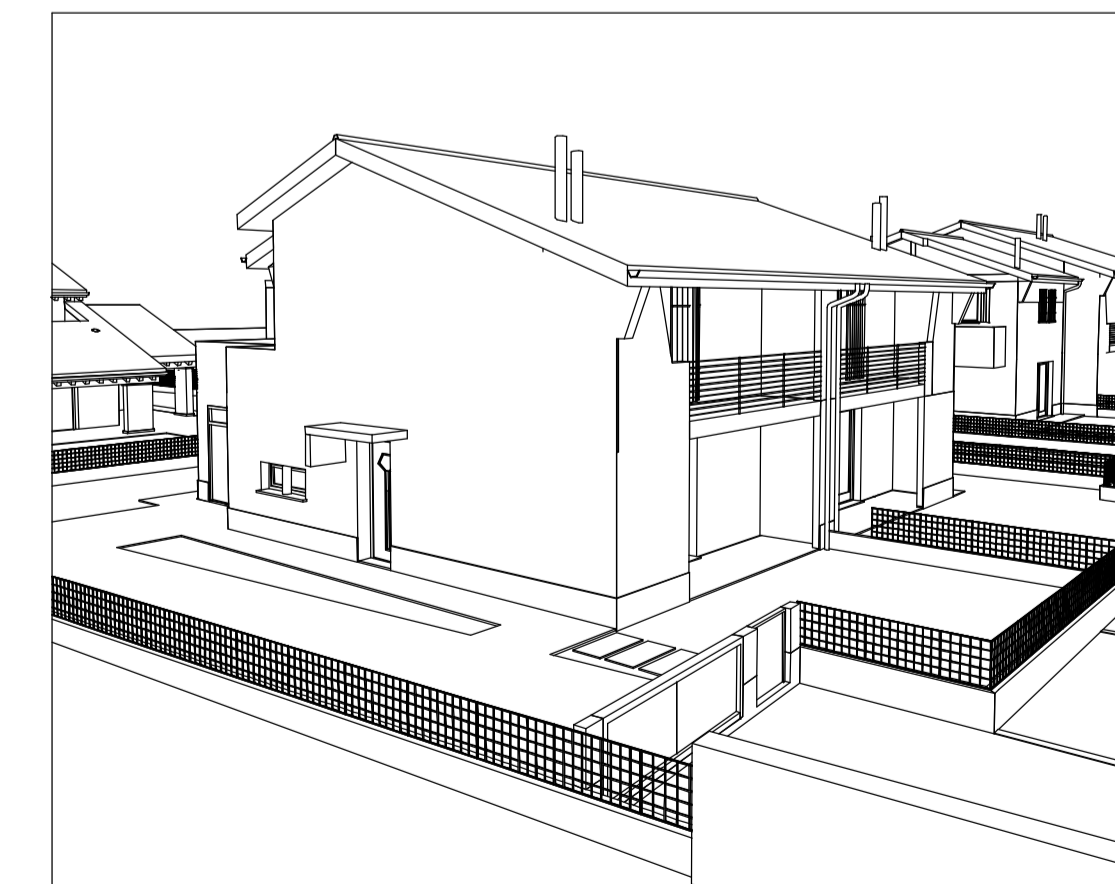

VISTA SUD-OVEST